

*МІНІСТЕРСТВО ОСВІТИ І НАУКИ УКРАЇНИ
НАЦІОНАЛЬНИЙ УНІВЕРСИТЕТ «ЗАПОРІЗЬКА ПОЛІТЕХНІКА»
Кафедра Дизайн*

*Курсовий проект
з дисципліни:
Архітектурно-містобудівне проектування
на тему: «Поселення з модульних
будинків»*

*Виконав студент групи БАД-810
Викладач доцент кафедри*

*Земляна В.А.
Захарова С.А.*

*Запоріжжя,
2022*

Відомість креслень

УЧЕБНАЯ ВЕРСИЯ ARCHICAD

№	Найменування	Шифр
1	Загальні відомості	
2	Схема розташування	АР-1
3	Генеральний план ділянки	АР-2
4	План модулю 1	АР-3
5	План модулю 2	АР-4
6	Перспективні зображення	АР-5

1. Проект будівництва селища з проектних модулів у Мелітопольському районі між м. Мелітополь і с. Константиівка Запорізької області запроєктовано біля р. Молочная на вільній від забудови території.

2. Проектом передбачається проектування окремих модулів двох типів: 3-подібного типу 24х12 м, призначений для проживання 16 людей, розраховано на 2 великі сім'ї по 8 чоловік, або 4 сім'ї по 4 людини; та Т-подібного типу 14х9 м, призначений на 8 людей, розраховано на дві окремі дві родини по 4 людини.

3. У селищі передбачено необхідну інфраструктуру:

- торговельні заклади: 2 окремі будівлі сепермаркетів розміром 20х15 м і аптека розміром 10х5 м
- адміністративна будівля
- навчальний заклад
- лікарня (40х30 м)
- пожежна частина
- кафе
- дитячий майданчик (15х15 м)
- спортивний майданчик (15х15 м).

4. Запроєктовано інженерні мережі для забезпечення життєдіяльності поселення:

- електропостачання - централізоване
- водопостачання - централізоване, згідно з вимогами ДБН
- каналізація - індивідуальні вигрібні ями, запроєктовані у залежності від кількості мешканців для кожного типу будинків, згідно ДБН "Водопостачання та каналізація".

						НУЗП ФБАД 13208005			
						Курсовий проєкт з дисципліни Архітектурно-містобудівне проектування			
Изм.	Колуч.	Лист	№Док.	Подп.	Дата	Поселення з модульних будинків	Стадия	Лист	Листов
								1	6
Виконав	Земляна В.А.					Загальні відомості	БАД-810		
Викладач	Захарова С.А.								




						НУЗП ФБАД 13208005 АР-1			
						Курсовий проєкт з дисципліни Архітектурно-містобудівне проєктування			
Изм.	Колуч.	Лист	№Док.	Подп.	Дата	Поселення з модульних будинків	Стадия	Лист	Листов
								2	7
Виконав	Земляна В.А.					Схема розташування	БАД-810		
Викладач	Захарова С.А.								


Умовні позначення

№	Назва
1	Модульний будинок тип 1
2	Модульний будинок тип 2
3	Адміністративна будівля
4	Супермаркет
5	Кафе
6	Навчальний заклад
7	Пожежна частина
8	Лікарня
9	Аптека
10	Дитячий майданчик
11	Спортивний майданчик




						НУЗП ФБАД 13208005 АР-2		
						Курсовий проєкт з дисципліни Архітектурно-містобудівне проєктування		
Изм.	Колуч.	Лист	№Док.	Подп.	Дата			
						Поселення з модульних будинків		Стадія
							Лист	Листов
							3	7
Виконав	Земляна В.А.					Генеральний план ділянки		БАД-810
Викладач	Захарова С.А.							

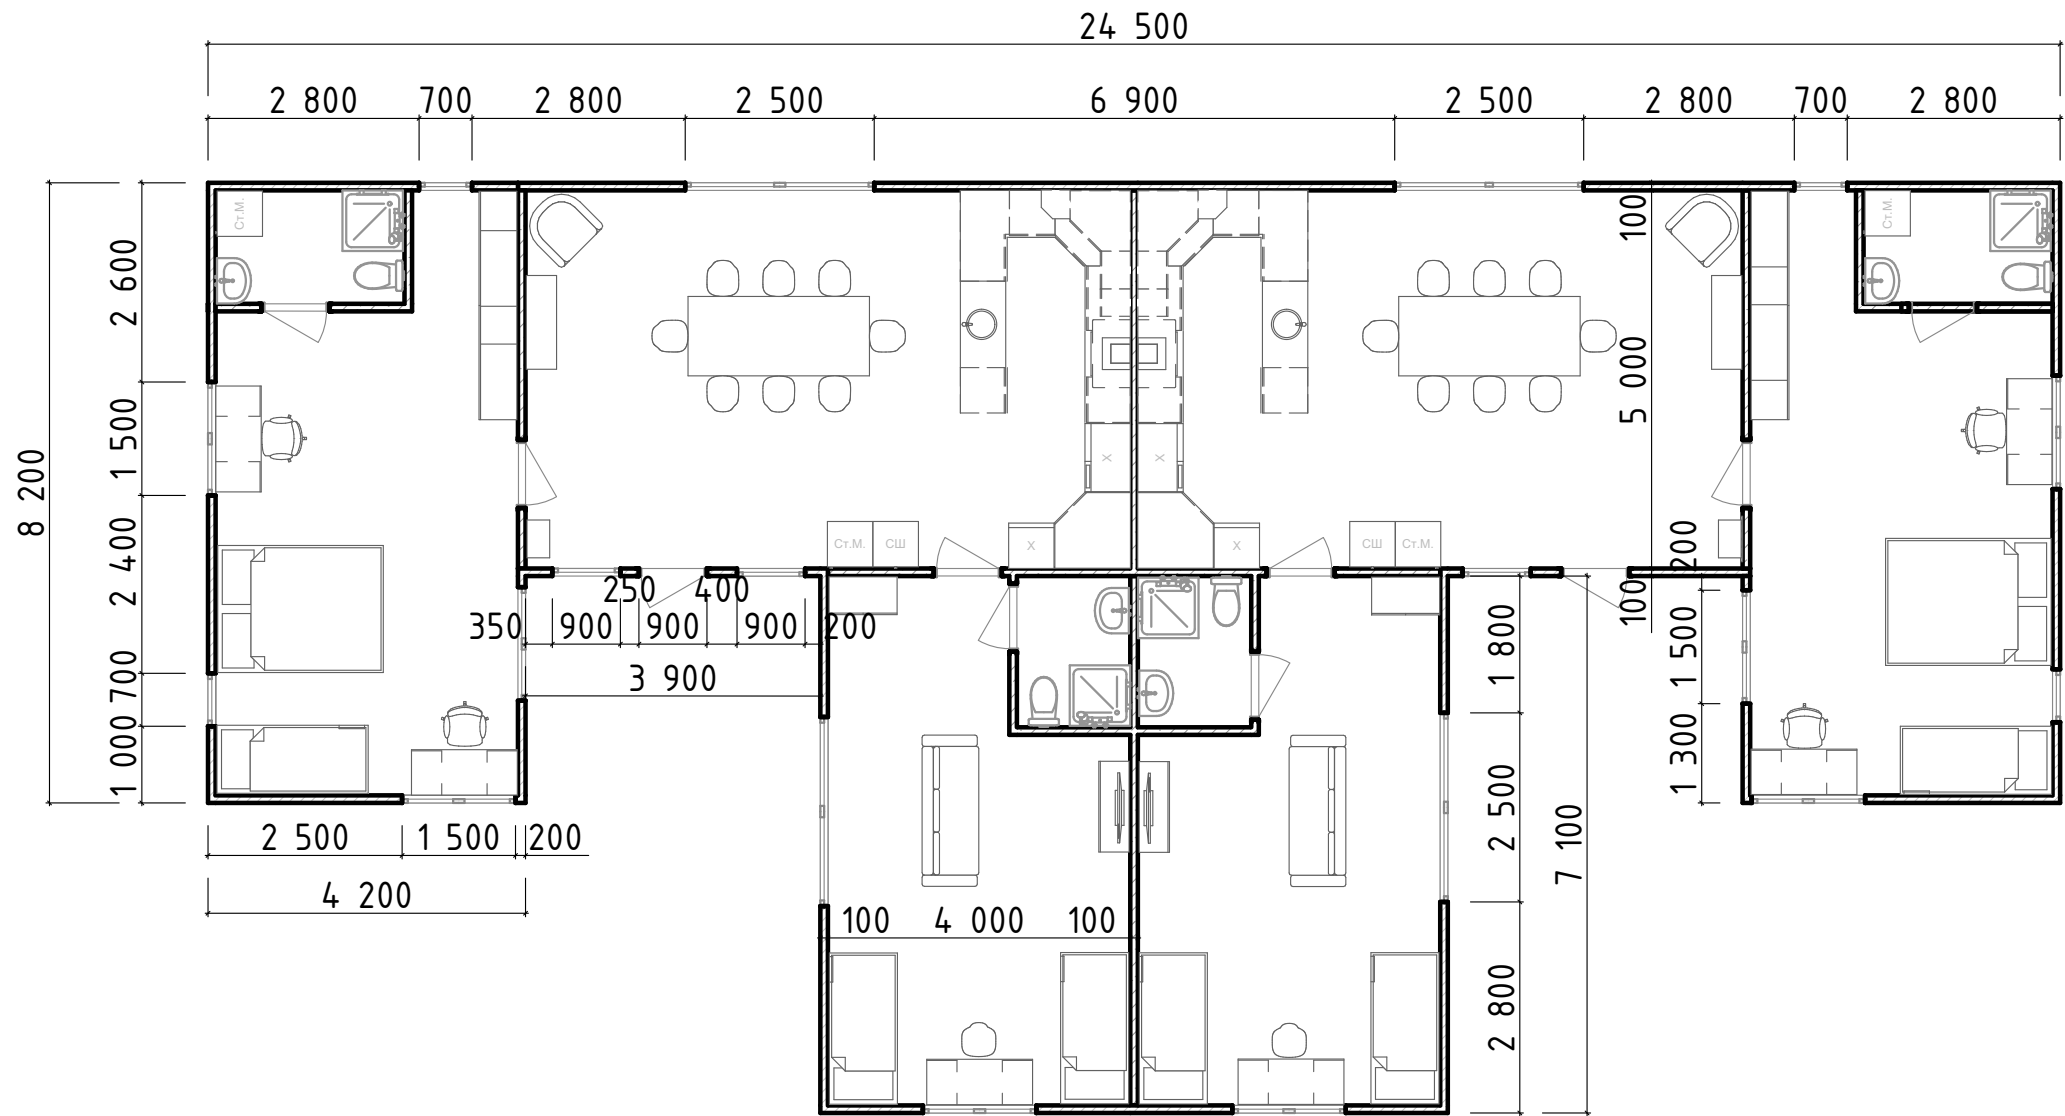

						НУЗП ФБАД 13208005 АР-3		
						Курсовий проєкт з дисципліни Архітектурно-містобудівне проєктування		
Изм.	Колуч.	Лист	НЭДок.	Подп.	Дата	Поселення з модульних будинків	Стадия	Лист
								Листов
								4
								6
Виконав	Земляна В.А.					План модуля 1. М-100	БАД-810	
Викладач	Захарова С.А.							

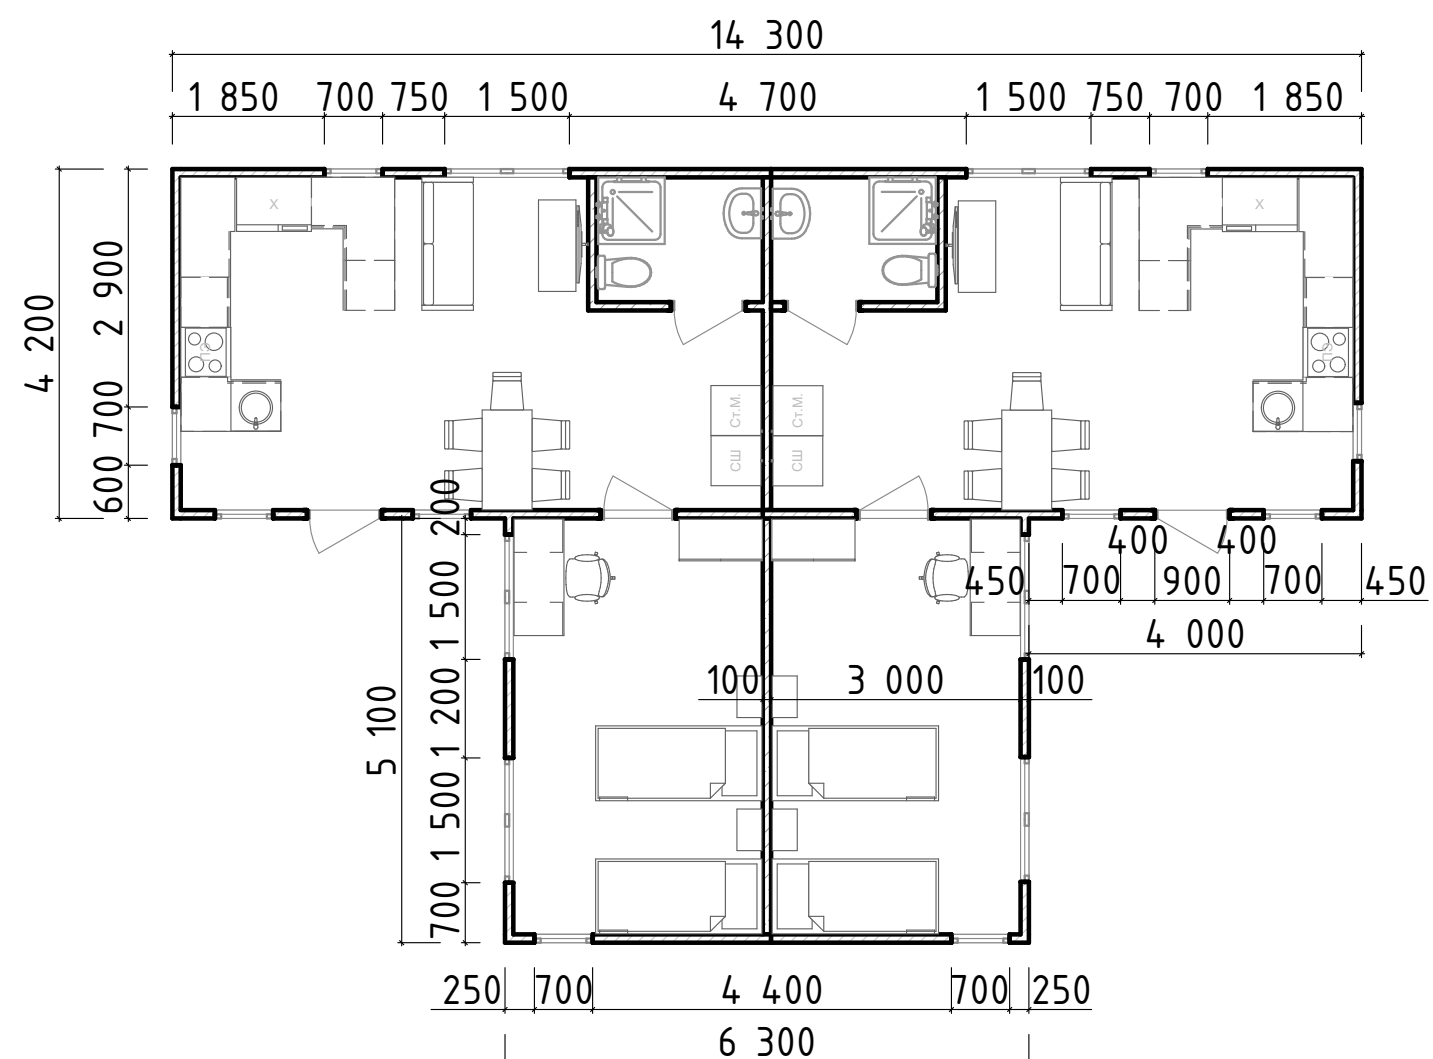

						НУЗП ФБАД 13208005 АР-4			
						Курсовий проєкт з дисципліни Архітектурно-містобудівне проектування			
Изм.	Колуч.	Лист	№ док.	Подп.	Дата				
						Поселення з модульних будинків	Стадія	Лист	Листов
								5	6
Виконав	Земляна В.А.					План модуля 2. М-100	БАД-810		
Викладач	Захарова С.А.								

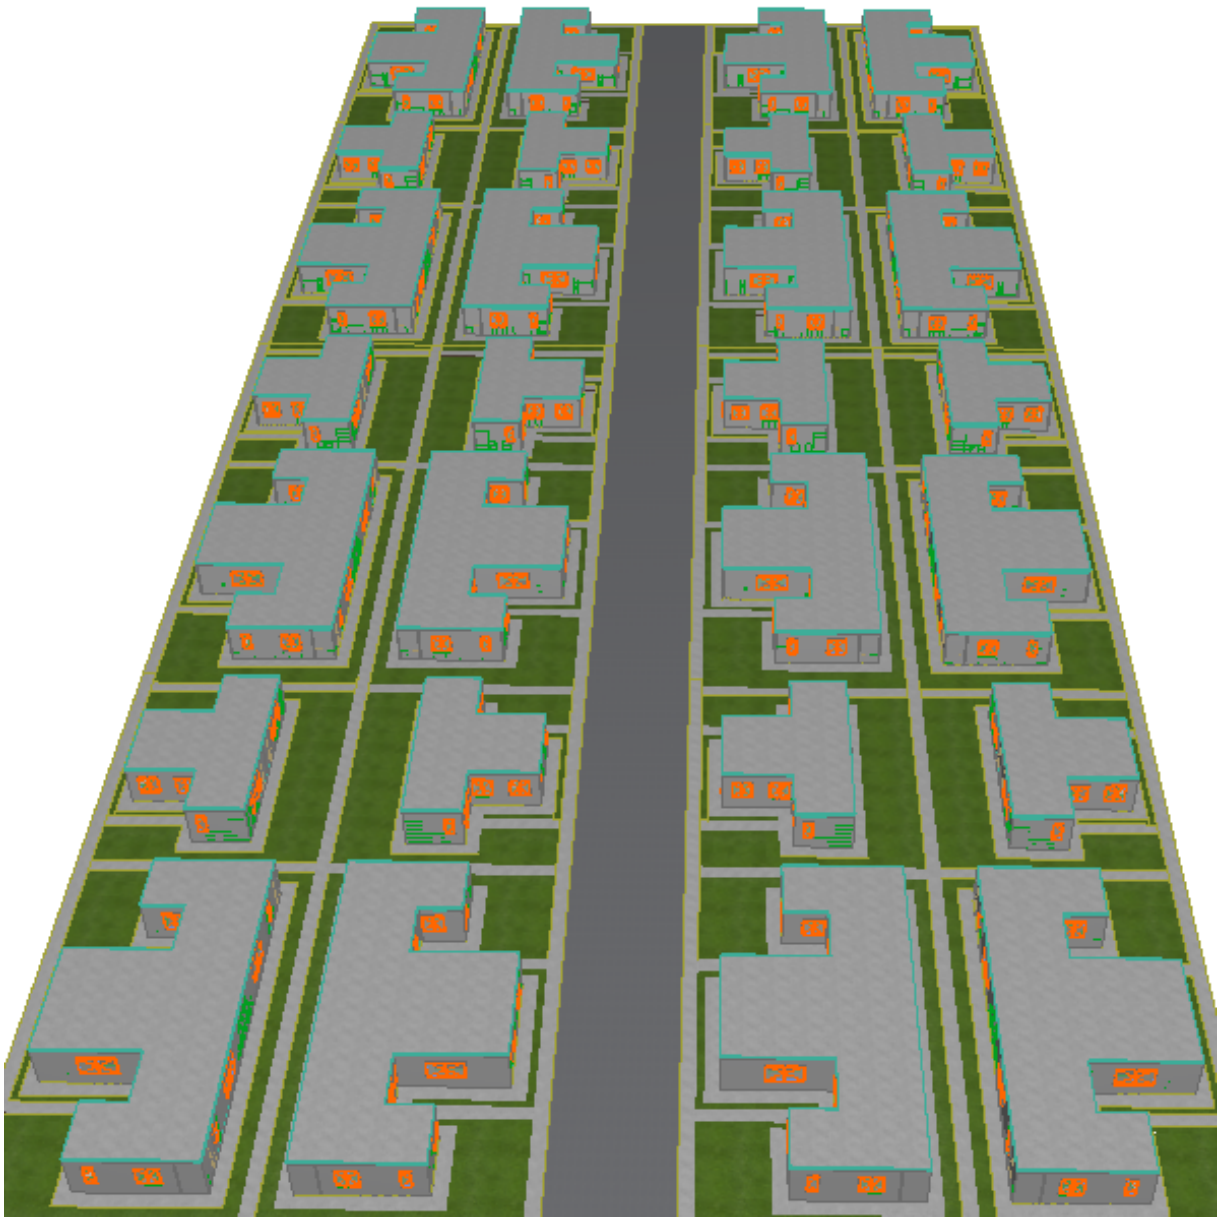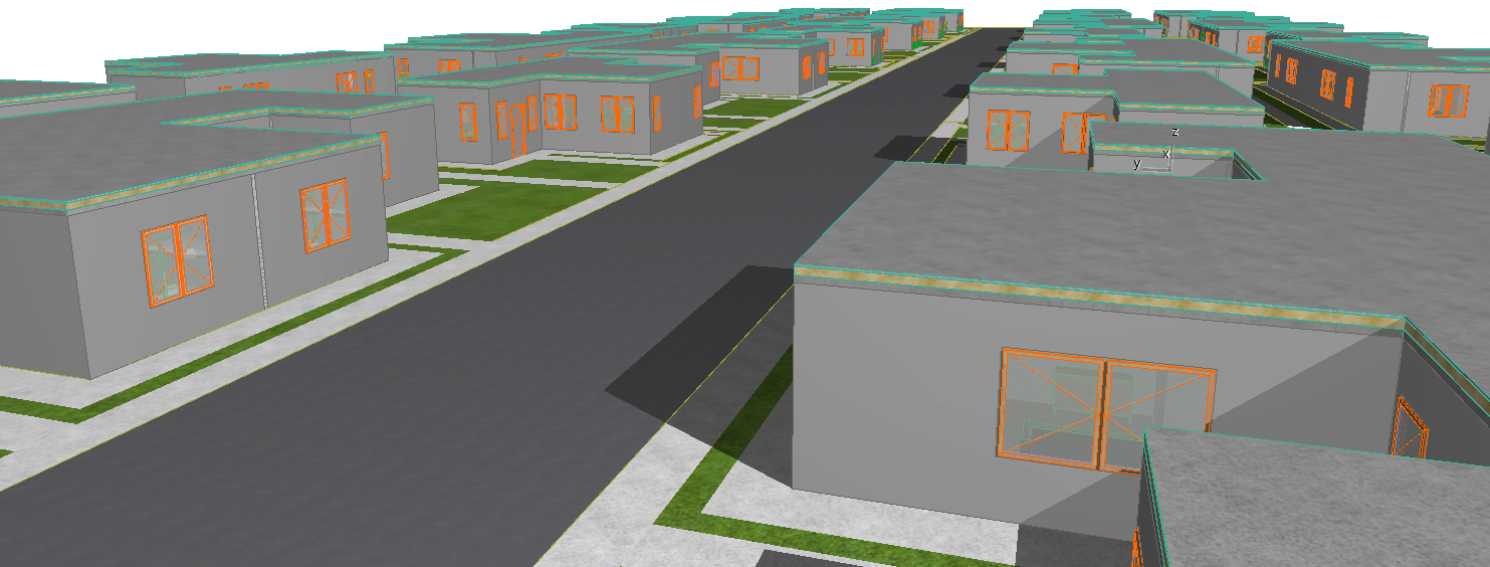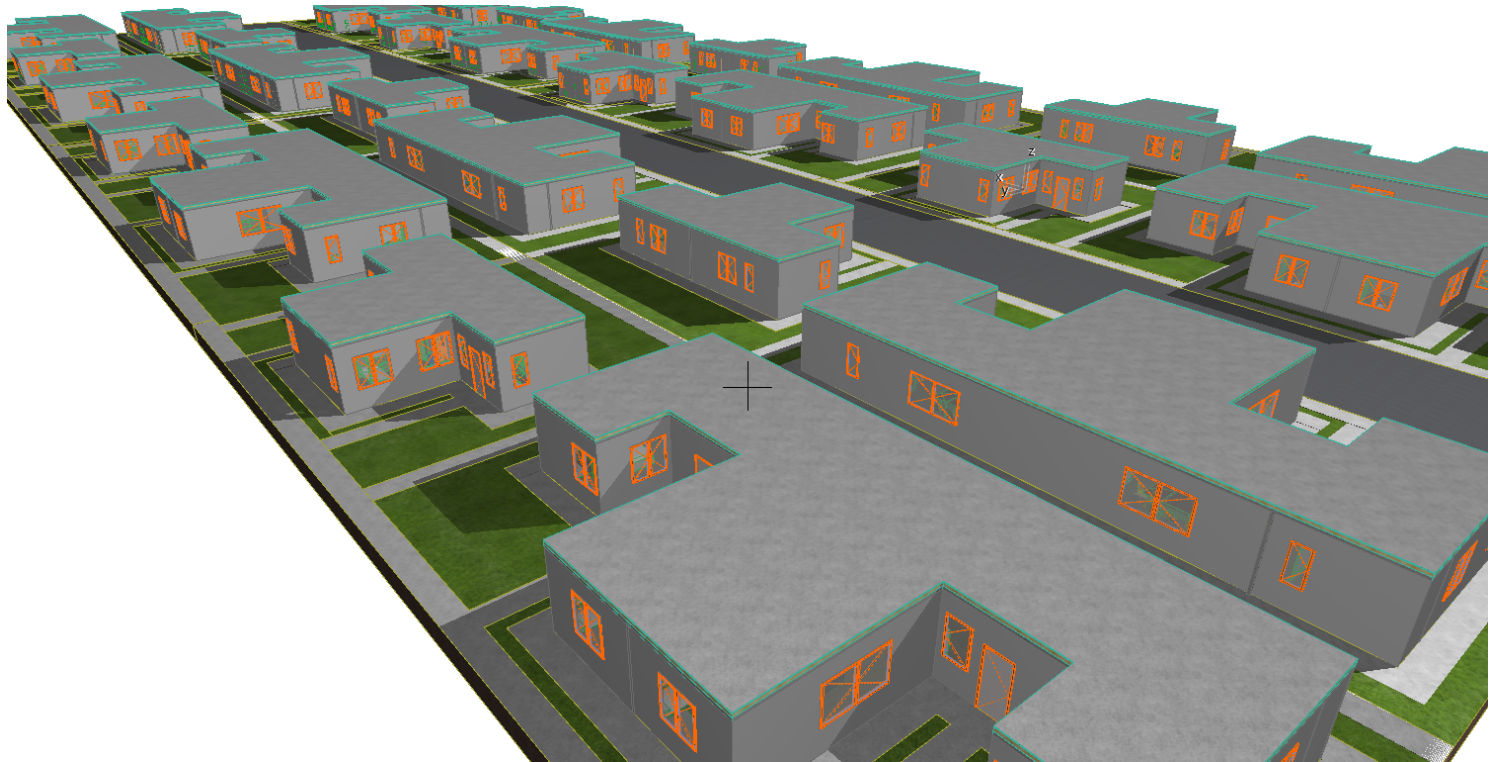

						НУЗП ФБАД 13208005 АР-6		
						Курсовий проект з дисципліни Архітектурно-містобудівне проектування		
Изм.	Колуч	Лист	№Док	Подп.	Дата	Поселення з модульних будинків	Стадия	Лист
								6
						Перспективні зображення	БАД-810	
Виконав	Земляна В.А.							
Викладач	Захарова С.А.							